


Este plano recoge la información del proyecto básico, pudiendo sufrir variaciones por cuestiones de proyecto, replanteo, ejecución, física de la obra, disposiciones normativas, incidencias durante la ejecución, o por decisión de la propiedad que podrán afectar al conjunto de la obra.

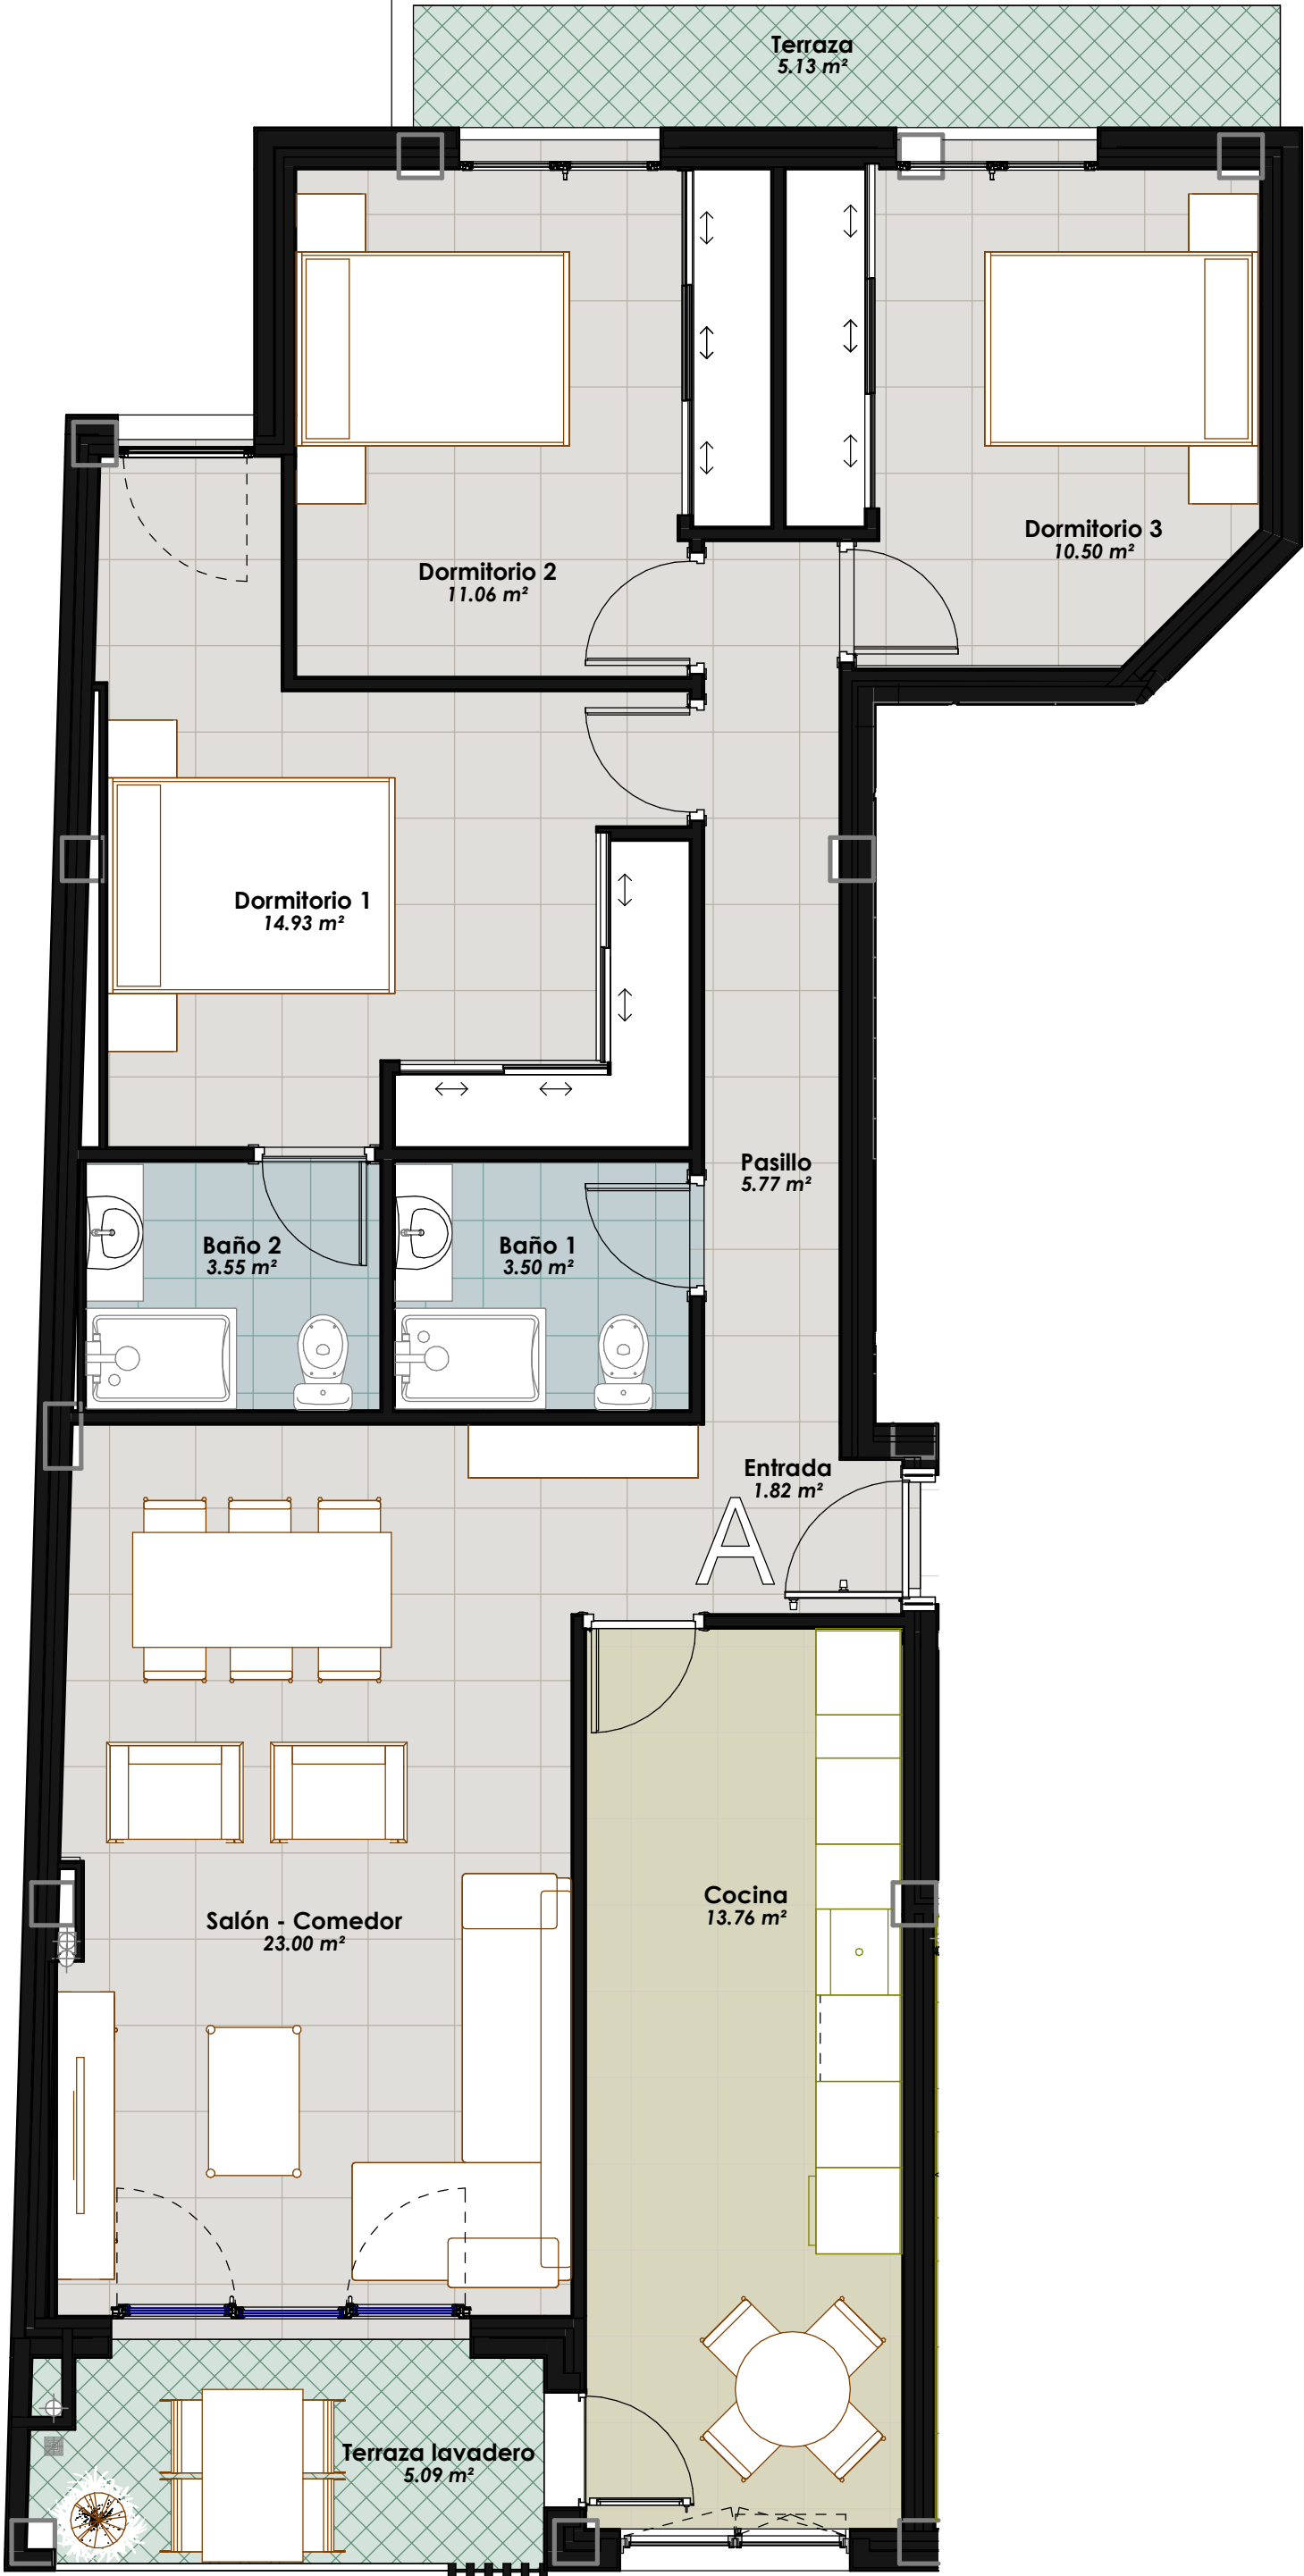


PLANTA 1º
TIPO A

PLANTA 1º_TIPO A	
Nombre	Área

Vivienda 1A	
Baño 1	3.50 m ²
Baño 2	3.55 m ²
Cocina	13.76 m ²
Dormitorio 1	14.93 m ²
Dormitorio 2	11.06 m ²
Dormitorio 3	10.50 m ²
Entrada	1.82 m ²
Pasillo	5.77 m ²
Salón - Comedor	23.00 m ²
Exterior	
Vivienda 1A	
Terraza	5.13 m ²
Terraza lavadero	5.09 m ²
Sup. útil total	98.10 m ²

SUP.CONST_1º A	
Vivienda 1A	109.27 m ²
	109.27 m ²

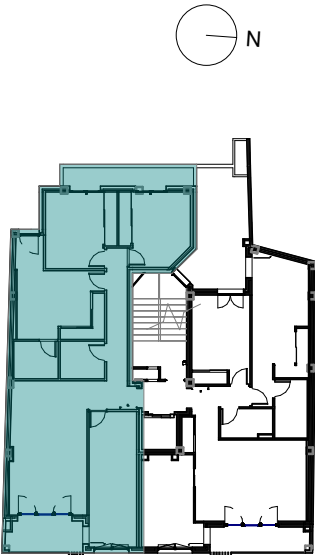

RESIDENCIAL CALLE NUEVA

10 VIVIENDAS CON GARAJE Y TRASTEROS.