


Este plano recoge la información del proyecto básico, pudiendo sufrir variaciones por cuestiones de proyecto, replanteo, ejecución, física de la obra, disposiciones normativas, incidencias durante la ejecución, o por decisión de la propiedad que podrán afectar al conjunto de la obra.

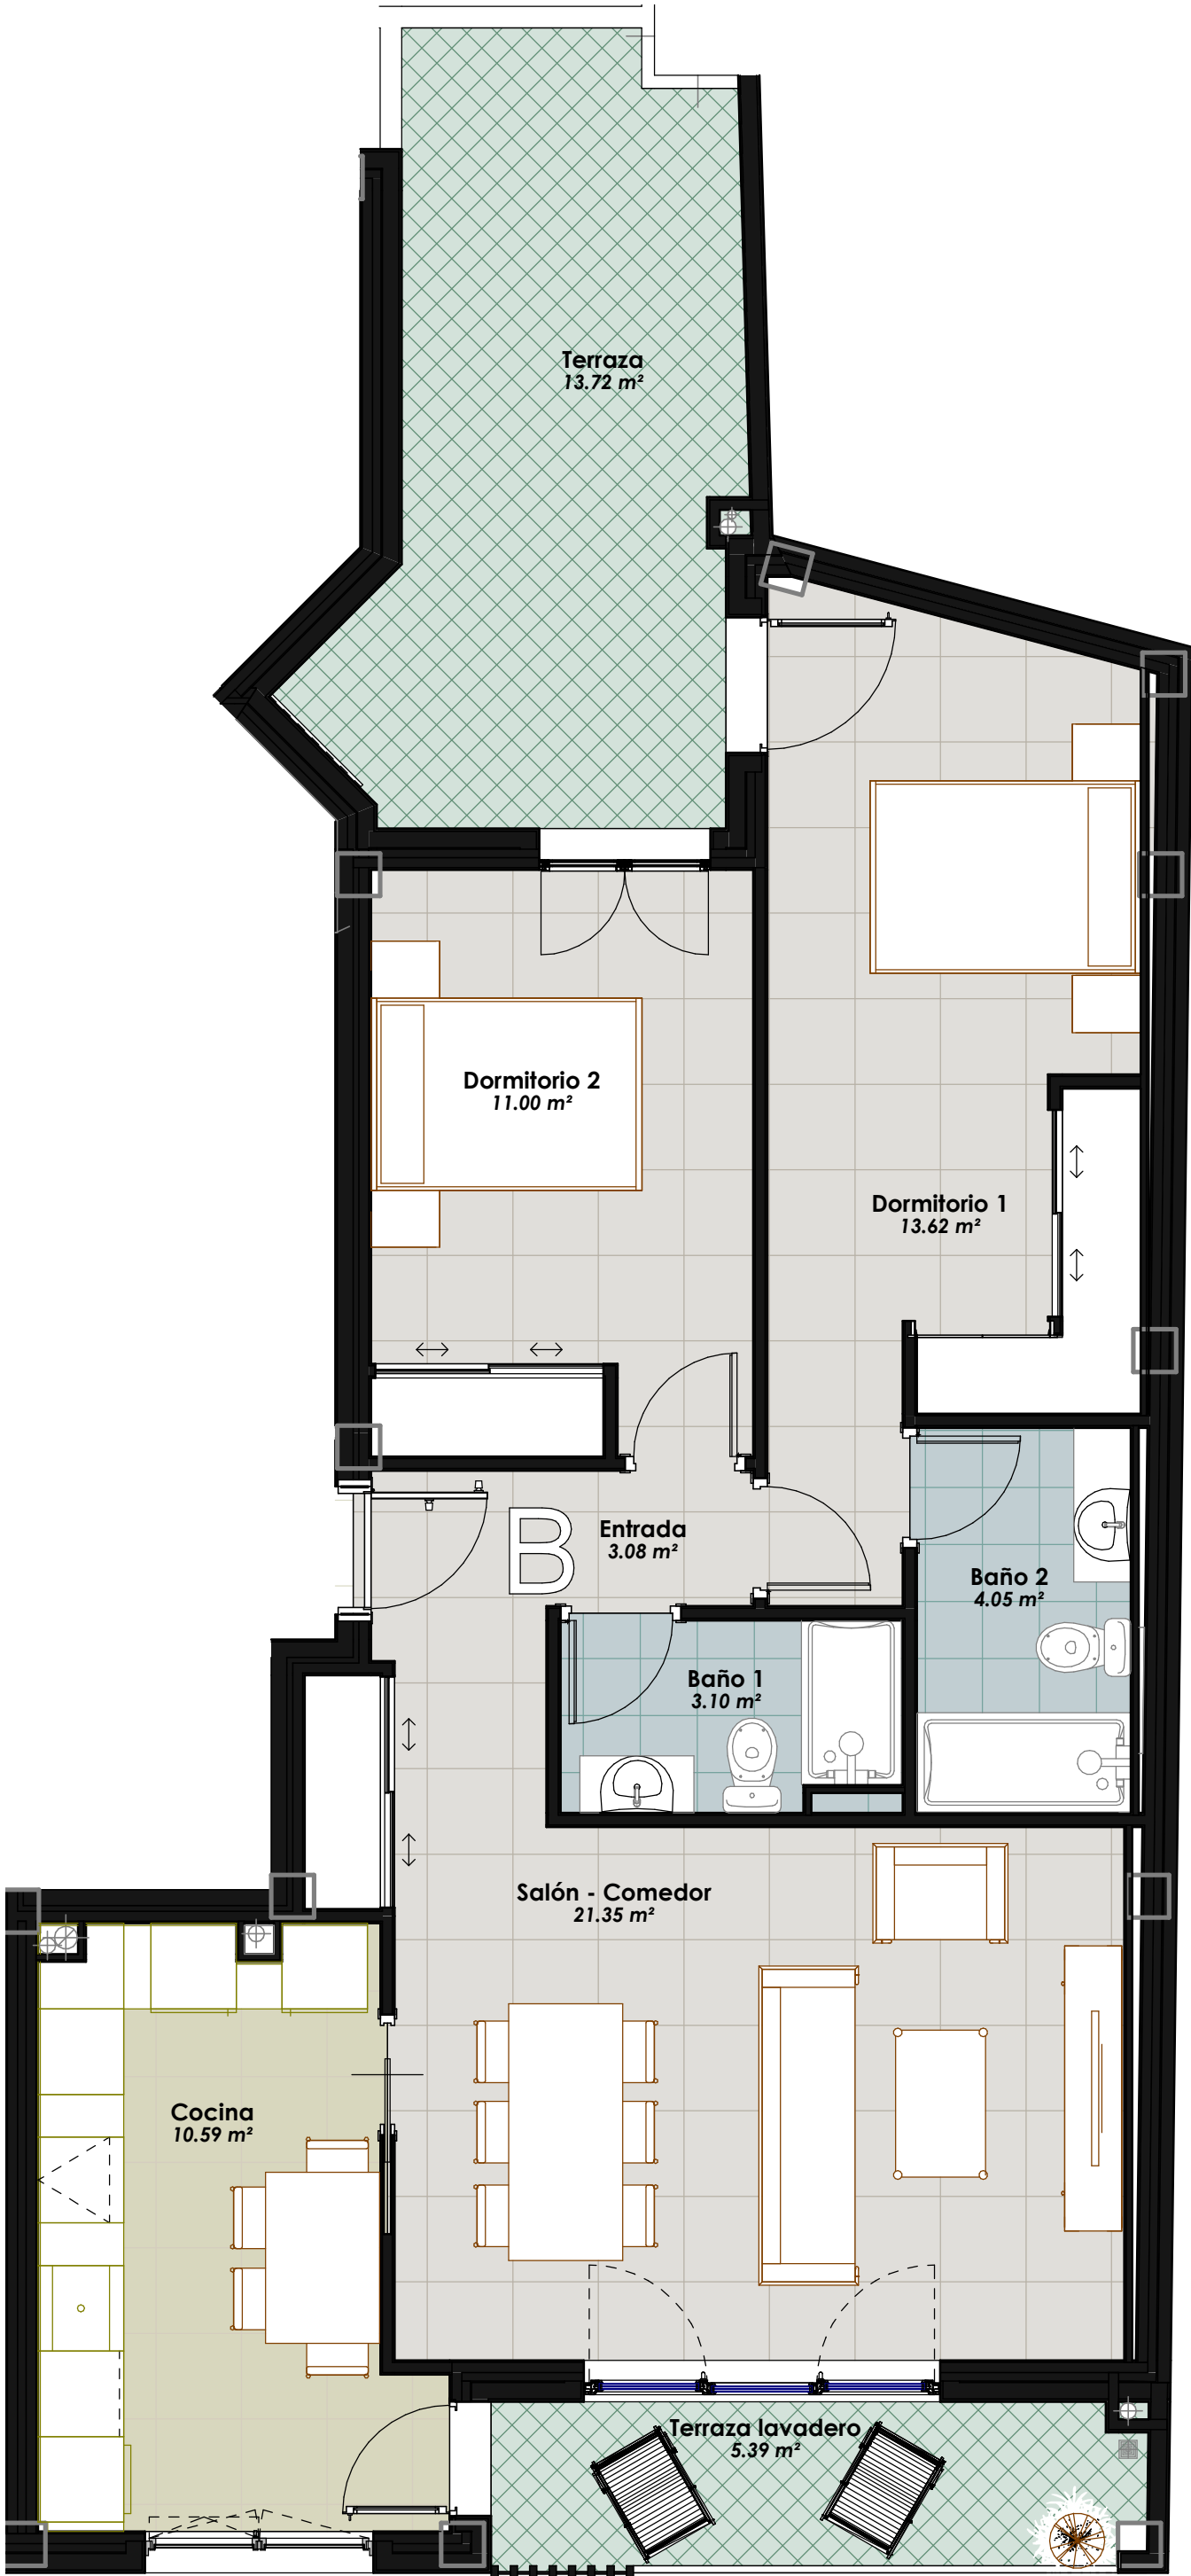


PLANTA 1º TIPO B

PLANTA 1º_TIPO B	
Nombre	Área

Vivienda 1B	
Baño 1	3.10 m ²
Baño 2	4.05 m ²
Cocina	10.59 m ²
Dormitorio 1	13.62 m ²
Dormitorio 2	11.00 m ²
Entrada	3.08 m ²
Salón - Comedor	21.35 m ²
Exterior	
Vivienda 1B	
Terraza	13.72 m ²
Terraza lavadero	5.39 m ²
Sup. útil total	85.90 m ²

SUP.CONST_1º B	
Vivienda 1B	88.22 m ²
	88.22 m ²

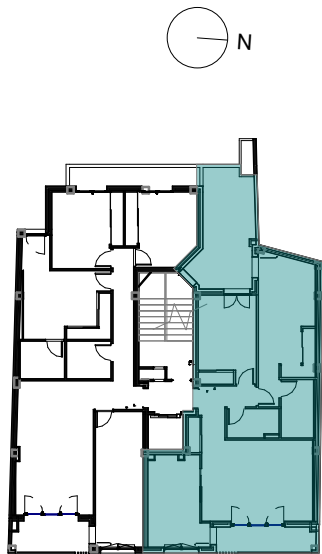

RESIDENCIAL CALLE NUEVA

10 VIVIENDAS CON GARAJE Y TRASTEROS.