


Este plano recoge la información del proyecto básico, pudiendo sufrir variaciones por cuestiones de proyecto, replanteo, ejecución, física de la obra, disposiciones normativas, incidencias durante la ejecución, o por decisión de la propiedad que podrán afectar al conjunto de la obra.

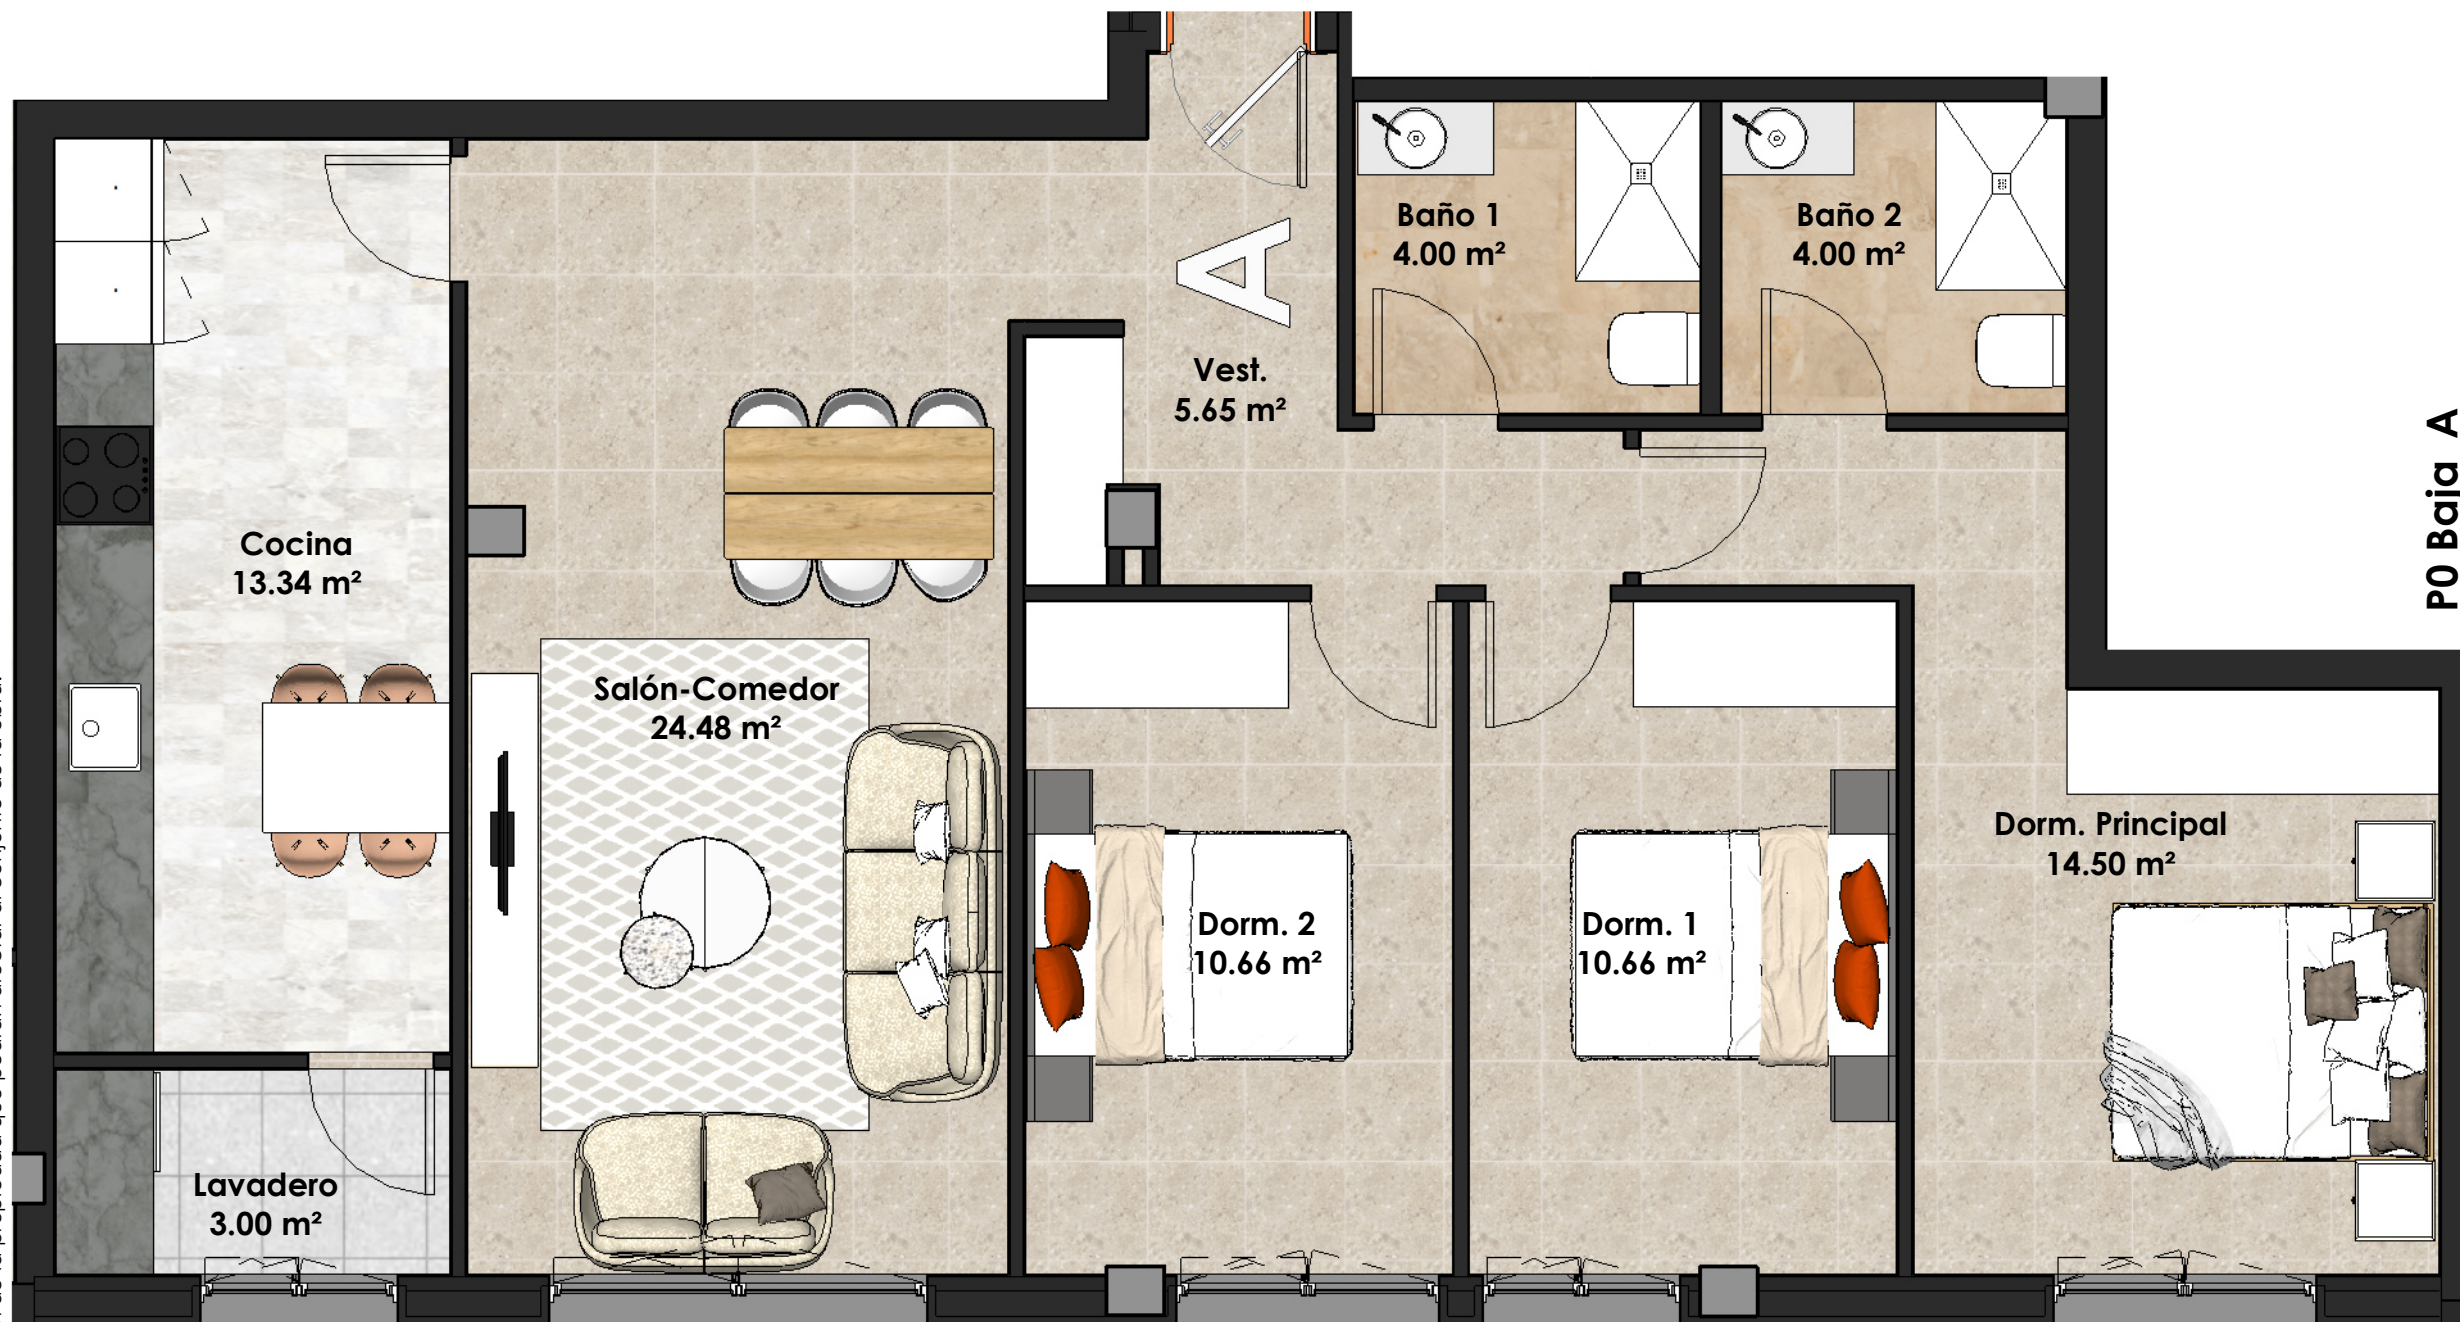

PLANTA 0 TIPO A

PORTAL 1
TIPO A

Baño 1	4.00 m ²
Baño 2	4.00 m ²
Cocina	13.34 m ²
Dorm. 1	10.66 m ²
Dorm. 2	10.66 m ²
Dorm. Principal	14.50 m ²
Lavadero	3.00 m ²
Salón-Comedor	24.48 m ²
Vest.	5.65 m ²
Superficie útil	90.29 m ²
Sup Construida	102,19 m²

Planta 0

C/ HUESCA



C/ BEN NASSIR

